



26.11.2025 № 602
РОССИЙСКАЯ ФЕДЕРАЦИЯ
ИРКУТСКАЯ ОБЛАСТЬ
ОСИНСКИЙ МУНИЦИПАЛЬНЫЙ РАЙОН
АДМИНИСТРАЦИЯ ОСИНСКОГО МУНИЦИПАЛЬНОГО РАЙОНА
ПОСТАНОВЛЕНИЕ

ОБ УСТАНОВЛЕНИИ ПУБЛИЧНОГО СЕРВИТУТА

Рассмотрев ходатайство Акционерного общества «Иркутская электросетевая компания» об установлении публичного сервитута № 145/25 от 17.10.2025 г., руководствуясь статьями 5, 23, 39.37 Земельного кодекса Российской Федерации, статьей 16 Федерального закона от 20.03.2025 N 33-ФЗ «Об общих принципах организации местного самоуправления в единой системе публичной власти», частью 4 статьи 55 Устава Осинского муниципального района,

ПОСТАНОВЛЯЕТ:

1. Установить публичный сервитут общей площадью 235 кв.м. в отношении:
 - земель, государственная собственность на которые не разграничена, площадью 235 кв.м., расположенный по адресу: Иркутская область, Осинский район, с. Оса, для строительства объекта электросетевого хозяйства «ВЛ-0,4 кВ поселок с. Заглик, инв. 9999825 (ТР 801/25)», необходимого для подключения (технологического присоединения) к сетям инженерно-технического обеспечения сроком на 10 лет.
2. Утвердить границы публичного сервитута согласно схеме расположения границ публичного сервитута в приложении 1.
3. Акционерное общество «Иркутская электросетевая компания» имеет следующие права и обязанности обладателя публичного сервитута:
 - 3.1. Обладатель публичного сервитута обязан:
 - снести объекты, размещенные им на основании публичного сервитута, и осуществить при необходимости рекультивацию земельного участка в срок не позднее чем шесть месяцев с момента прекращения публичного сервитута;
 - привести земельный участок в состояние, пригодное для его использования в соответствии с разрешенным использованием, в срок не позднее чем три месяца после завершения строительства, капитального или текущего ремонта, реконструкции, эксплуатации, консервации, сноса инженерного сооружения, для размещения которого был установлен публичный сервитут.
 - 3.2. Обладатель публичного сервитута вправе:
 - Требовать от правообладателя земельного участка или иных лиц соблюдения ограничений, установленных публичным сервитутом, и режима зоны с особыми условиями использования территории, устанавливаемой в связи с осуществлением деятельности, в целях обеспечения которой установлен публичный сервитут;
 - До окончания публичного сервитута обратиться с ходатайством об установлении публичного сервитута на новый срок.
4. Руководителю аппарата, начальнику отдела по обеспечению деятельности

мэра Осинского муниципального района (Т.В. Борокшонова) опубликовать (обнародовать) в Осинской районной газете «Знамя труда» и разместить на официальном сайте администрации Осинского муниципального района настоящее постановление.

5. Контроль за исполнением настоящего постановления возложить на Первого заместителя мэра Нашкееву М.А.

Мэр Осинского муниципального района

Б.М. Хошхоев


наименование документа об утверждении включая наименования
органов государственной власти или органов местного
самоуправления, принявших решение об утверждении схемы или
подписавших соглашение о перераспределении земельных участков

Схема границ публичного сервитута

Общая площадь испрашиваемого публичного сервитута - 235 кв.м.		
Публичный сервитут испрашивается в отношении земельного участка, государственная собственность на который не разграничена - 235 кв.м.		
Обозначение характерных точек границ	Координаты	
	X	Y
1	508074,4	3305148,27
2	508077,88	3305150,98
3	508055,27	3305182,86
4	508061,21	3305187,95
5	508060,99	3305188,22
6	508058,65	3305191,33
7	508058,5	3305191,55
8	508049,05	3305183,46
9	508051,28	3305179,77
10	508068,52	3305156,76
1	508074,4	3305148,27

Площадь	Цель установления публичного сервитута
235 кв.м.	Для строительства объекта электросетевого хозяйства «ВЛ-0,4 кВ поселок с. Заглик, инв. 9999825 (ТР 801/25)», необходимого для подключения (технологического присоединения) к сетям инженерно-технического обеспечения

Схема границ публичного сервитута

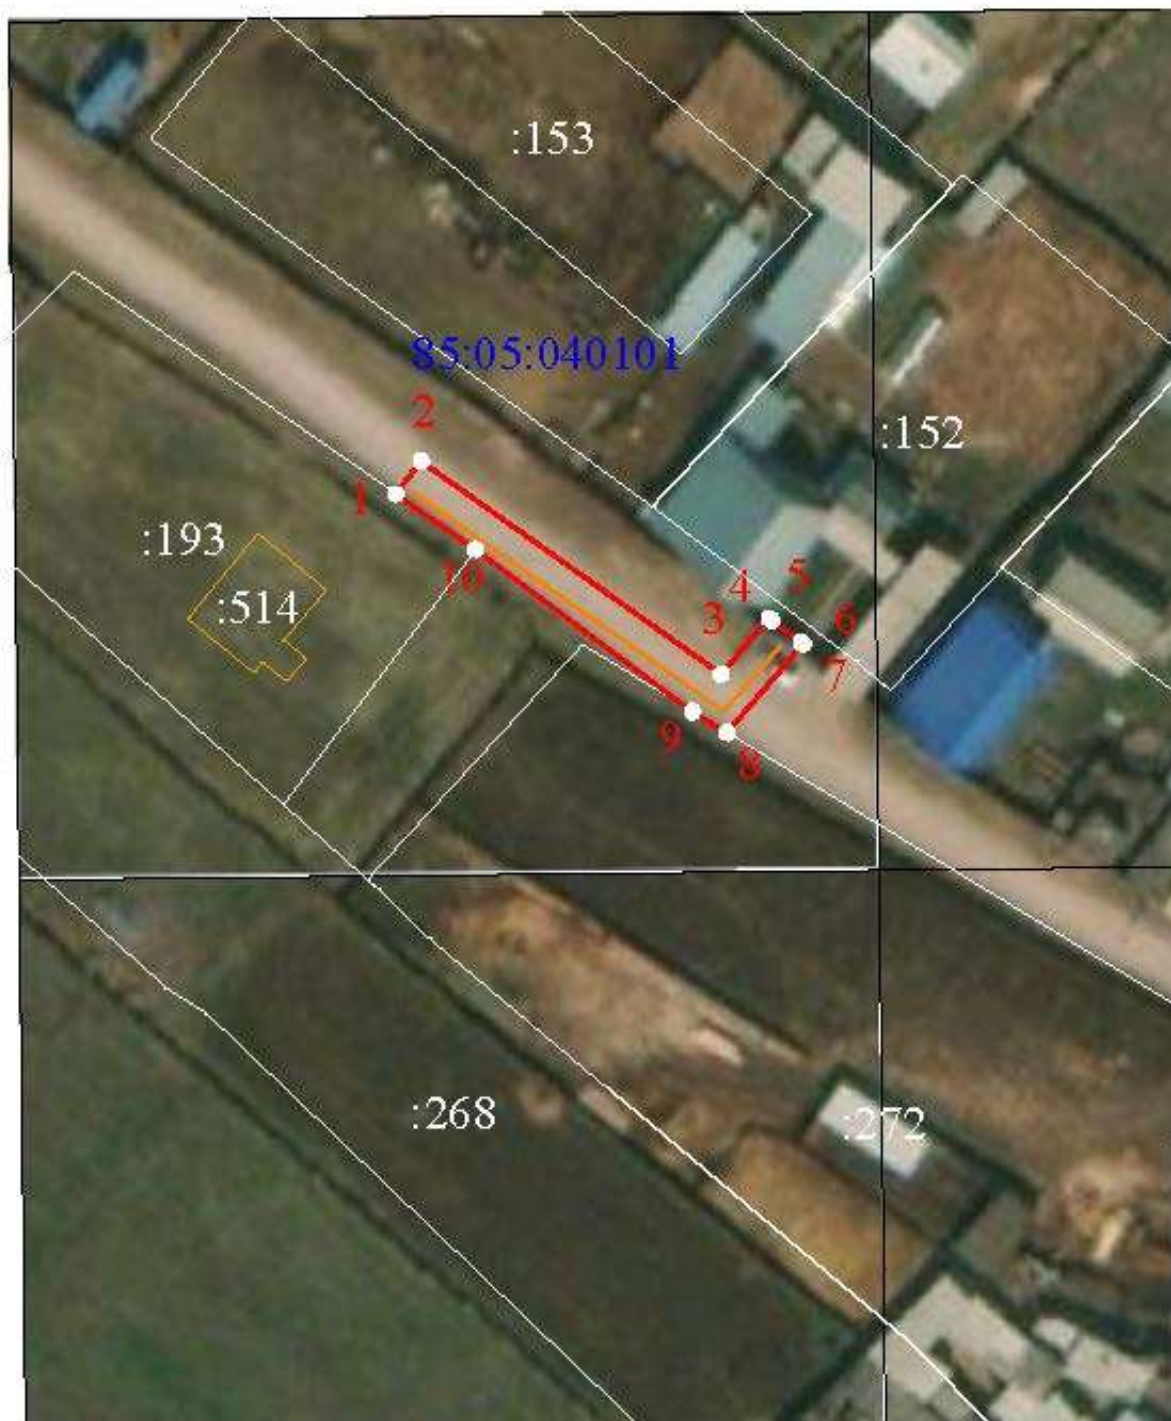

УСЛОВНЫЕ ОБОЗНАЧЕНИЯ:

ГРАНИЦЫ:



вновь образованная часть границы части земельного участка
(проектная граница публичного сервитута)



проектная граница сооружения



существующая часть границы земельного участка, имеющаяся в ЕГРН
сведений о кадастровой достаточно для определения ее местоположения

:193

обозначение кадастрового номера земельного участка

85:05:040101

обозначение кадастрового номера кадастрового квартала



обозначение характерных точек границы части земельного участка и их нумерация

Масштаб 1 : 700

Подготовил:

Малакшинова С.С.

Согласовано:

Сайдуков Ю.А.

Вахрушкина И.В.

Нашкеева М.А.