



11.12.2025 № 649
РОССИЙСКАЯ ФЕДЕРАЦИЯ
ИРКУТСКАЯ ОБЛАСТЬ
ОСИНСКИЙ МУНИЦИПАЛЬНЫЙ РАЙОН
АДМИНИСТРАЦИЯ ОСИНСКОГО МУНИЦИПАЛЬНОГО РАЙОНА
ПОСТАНОВЛЕНИЕ

ОБ УСТАНОВЛЕНИИ ПУБЛИЧНОГО СЕРВИТУТА

Рассмотрев ходатайство АО «Иркутская электросетевая компания» об установлении публичного сервитута № 25-169 от 20.11.2025 г., руководствуясь статьями 5, 23, 39.37 Земельного кодекса Российской Федерации, статьей 16 Федерального закона РФ «Об общих принципах организации местного самоуправления в Российской Федерации», частью 4 статьи 55 Устава Осинского муниципального района,

ПОСТАНОВЛЯЕТ:

1. Установить публичный сервитут общей площадью 41 кв.м. в отношении:
 - части земельного участка с кадастровым номером 85:05:000000:1081, площадью 7 кв.м.;
 - земель, государственная собственность на которые не разграничена, площадью 34 кв.м., расположенные по адресу: Иркутская область, Осинский район, с. Ново-Ленино, в целях эксплуатации объекта электросетевого хозяйства местного значения «КТП 10/0,4 кВ № 6-911 с ВЛ 0,4 кВ и линейным ответвлением от ВЛ 10 кВ Ново-Ленино-Поселок с. Ново-Ленино ТР 3929/15», срок на 49 лет.
2. Утвердить границы публичного сервитута согласно схеме расположения границ публичного сервитута в приложении 1.
3. Акционерное общество «Иркутская электросетевая компания» имеет следующие права и обязанности обладателя публичного сервитута:
 - 3.1. Обладатель публичного сервитута обязан:
 - Обладатель публичного сервитута обязан снести объекты, размещенные им на основании публичного сервитута, и осуществить при необходимости рекультивацию земельного участка в срок не позднее чем шесть месяцев с момента прекращения публичного сервитута;
 - привести земельный участок в состояние, пригодное для его использования в соответствии с разрешенным использованием, в срок не позднее чем три месяца после завершения строительства, капитального или текущего ремонта, реконструкции, эксплуатации, консервации, сноса инженерного сооружения, для размещения которого был установлен публичный сервитут.
 - 3.2. Обладатель публичного сервитута вправе:
 - Обладатель публичного сервитута вправе требовать от правообладателя земельного участка или иных лиц соблюдения ограничений, установленных публичным сервитутом, и режима зоны с особыми условиями использования территории, устанавливаемой в связи с осуществлением деятельности, в целях обеспечения которой установлен публичный сервитут;
 - до окончания публичного сервитута обратиться с ходатайством об установлении публичного сервитута на новый срок.

4. Руководителю аппарата, начальнику отдела по обеспечению деятельности мэра Осинского муниципального района (Т.В. Борокшонова) опубликовать (обнародовать) в Осинской районной газете «Знамя труда» и разместить на официальном сайте администрации Осинского муниципального района настоящее постановление.

5. Контроль за исполнением настоящего постановления возложить на Первого заместителя мэра Нашкееву М.А.

Мэр Осинского муниципального района

Б.М. Хошхоев

Подготовил:

Малакшинова С.С.

Согласовано:

Сайдуков Ю.А.

Вахрушкина И.В.

Нашкеева М.А.

СХЕМА РАСПОЛОЖЕНИЯ ГРАНИЦ ПУБЛИЧНОГО СЕРВИТУТА

Условный номер земельного участка: 3У					
Площадь испрашиваемого публичного сервитута 41 м ² в том числе					
Площадь испрашиваемого публичного сервитута на земельном участке с кадастровым номером 85:05:000000:1081 -7кв.м; категория земель – земли населенных пунктов					
Площадь испрашиваемого публичного сервитута на неразграниченных землях -34кв.м; категория земель – земли населенных пунктов					
Обозначение характерных точек границ	Координаты, м		Обозначение характерных точек границ	Координаты, м	
	X	Y		X	Y
1	2	3	4	5	6
1	536667.11	3297049.85	35	536292.41	3297198.67
2	536662.26	3297054.27	36	536292.41	3297199.67
3	536661.58	3297053.53	37	536291.41	3297199.67
4	536666.43	3297049.11	38	536291.41	3297198.67
1	536667.11	3297049.85	35	536292.41	3297198.67
5	536611.13	3297085.14	39	536292.39	3297229.29
6	536611.20	3297086.14	40	536292.39	3297230.29
7	536610.20	3297086.20	41	536291.39	3297230.29
9	536610.14	3297085.21	42	536291.39	3297229.29
5	536611.13	3297085.14	39	536292.39	3297229.29
10	536561.54	3297088.82	43	536292.40	3297260.28
11	536561.61	3297089.81	44	536292.40	3297261.28
12	536560.61	3297089.88	45	536291.40	3297261.28
13	536560.54	3297088.88	46	536291.40	3297260.28
10	536561.54	3297088.82	43	536292.40	3297260.28
11	536512.09	3297092.48	47	536291.10	3297286.82
12	536512.15	3297093.47	48	536292.10	3297286.78
13	536511.15	3297093.54	49	536292.26	3297290.75
14	536511.09	3297092.54	50	536291.26	3297290.79
11	536512.09	3297092.48	47	536291.10	3297286.82
15	536462.38	3297096.16	51	536291.89	3297112.12
16	536462.45	3297097.16	52	536292.05	3297108.02
17	536461.45	3297097.23	53	536293.05	3297108.06
18	536461.38	3297096.23	54	536292.89	3297112.16
15	536462.38	3297096.16	51	536291.89	3297112.12
19	536412.55	3297099.82	55	536313.86	3297107.15
20	536412.62	3297100.82	56	536313.92	3297108.15
21	536411.62	3297100.88	57	536310.29	3297108.39
22	536411.55	3297099.89	58	536310.29	3297109.58
19	536412.55	3297099.82	59	536308.11	3297109.58
			60	536308.10	3297106.46
23	536361.03	3297103.63	61	536310.28	3297106.45
24	536361.11	3297104.62	62	536310.28	3297107.39
25	536360.11	3297104.71	55	536313.86	3297107.15
26	536360.03	3297103.71			
23	536361.03	3297103.63	63	536660.61	3297082.46
			64	536656.07	3297082.91
27	536292.70	3297137.77	65	536655.97	3297081.91
28	536292.70	3297138.77	66	536660.51	3297081.46
29	536291.70	3297138.77	63	536660.61	3297082.46
30	536291.70	3297137.77			
27	536292.70	3297137.77			
31	536292.65	3297167.79			
32	536292.65	3297168.79			
33	536291.65	3297168.79			
34	536291.65	3297167.79			
31	536292.65	3297167.79			


Система координат МСК-38, зона 3

Площадь,
кв.м.

Цель установления публичного сервитута

41

для эксплуатации объекта электросетевого хозяйства «КТП 10/0,4 кВ № 6-911 с ВЛ 0,4 кВ и линейным ответвлением от ВЛ 10 кВ Ново-Ленино-Поселок с.Ново-Ленино ТР 3929/15»

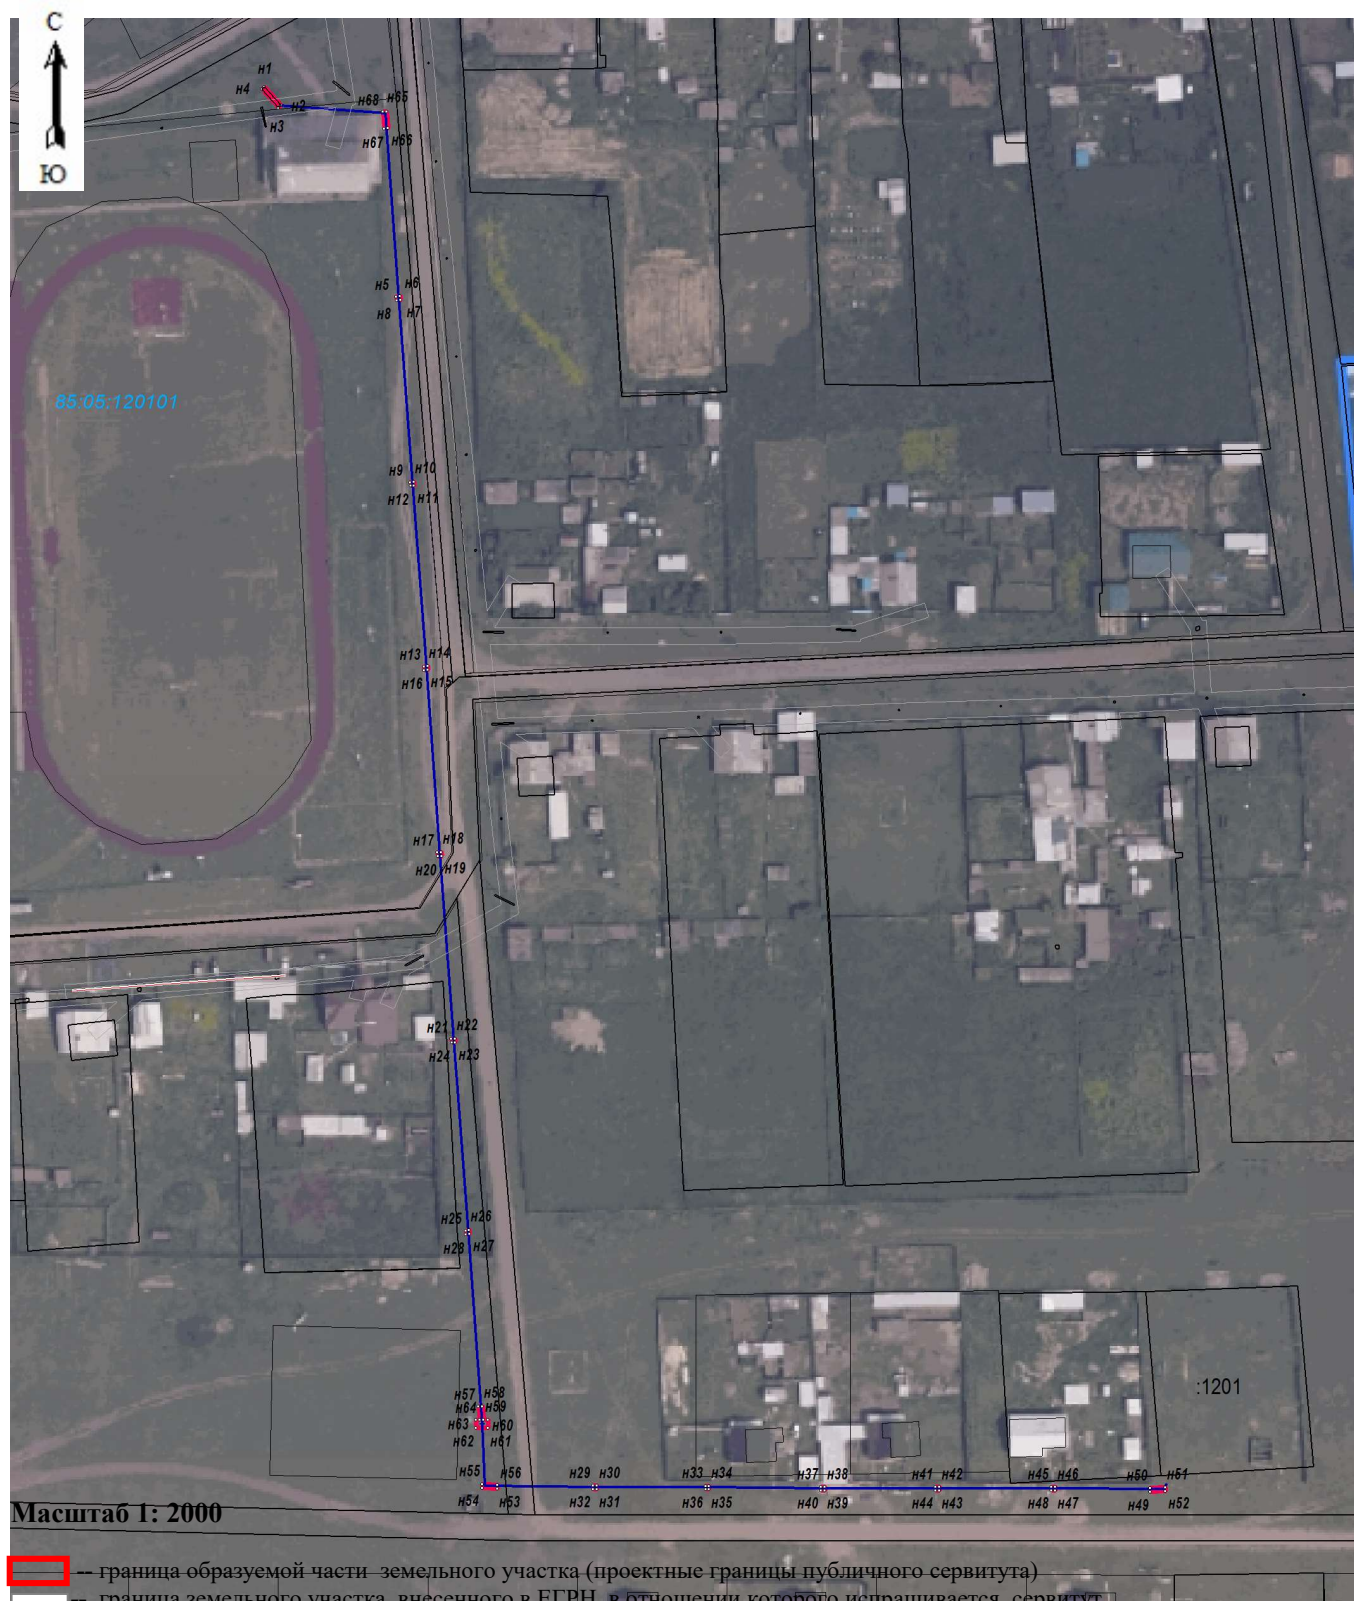

Масштаб 1: 2000

- граница образуемой части земельного участка (проектные границы публичного сервитута)
- граница земельного участка, внесенного в ЕГРН, в отношении которого испрашивается сервитут
- -- инженерное сооружение

:157 -- кадастровый номер земельного участка

85:06:040101 -- номер кадастрового квартала

● 1 -- обозначение характерных точек публичного сервитута

